
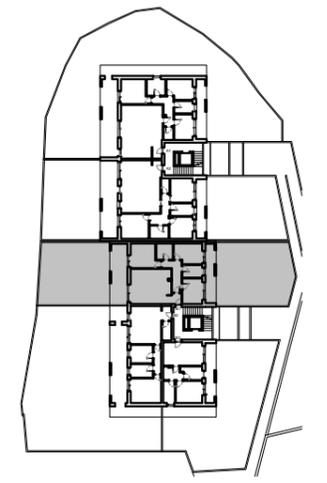


GLI ARREDI DISEGNATI SONO DA RITENERSI A TITOLO INDICATIVO

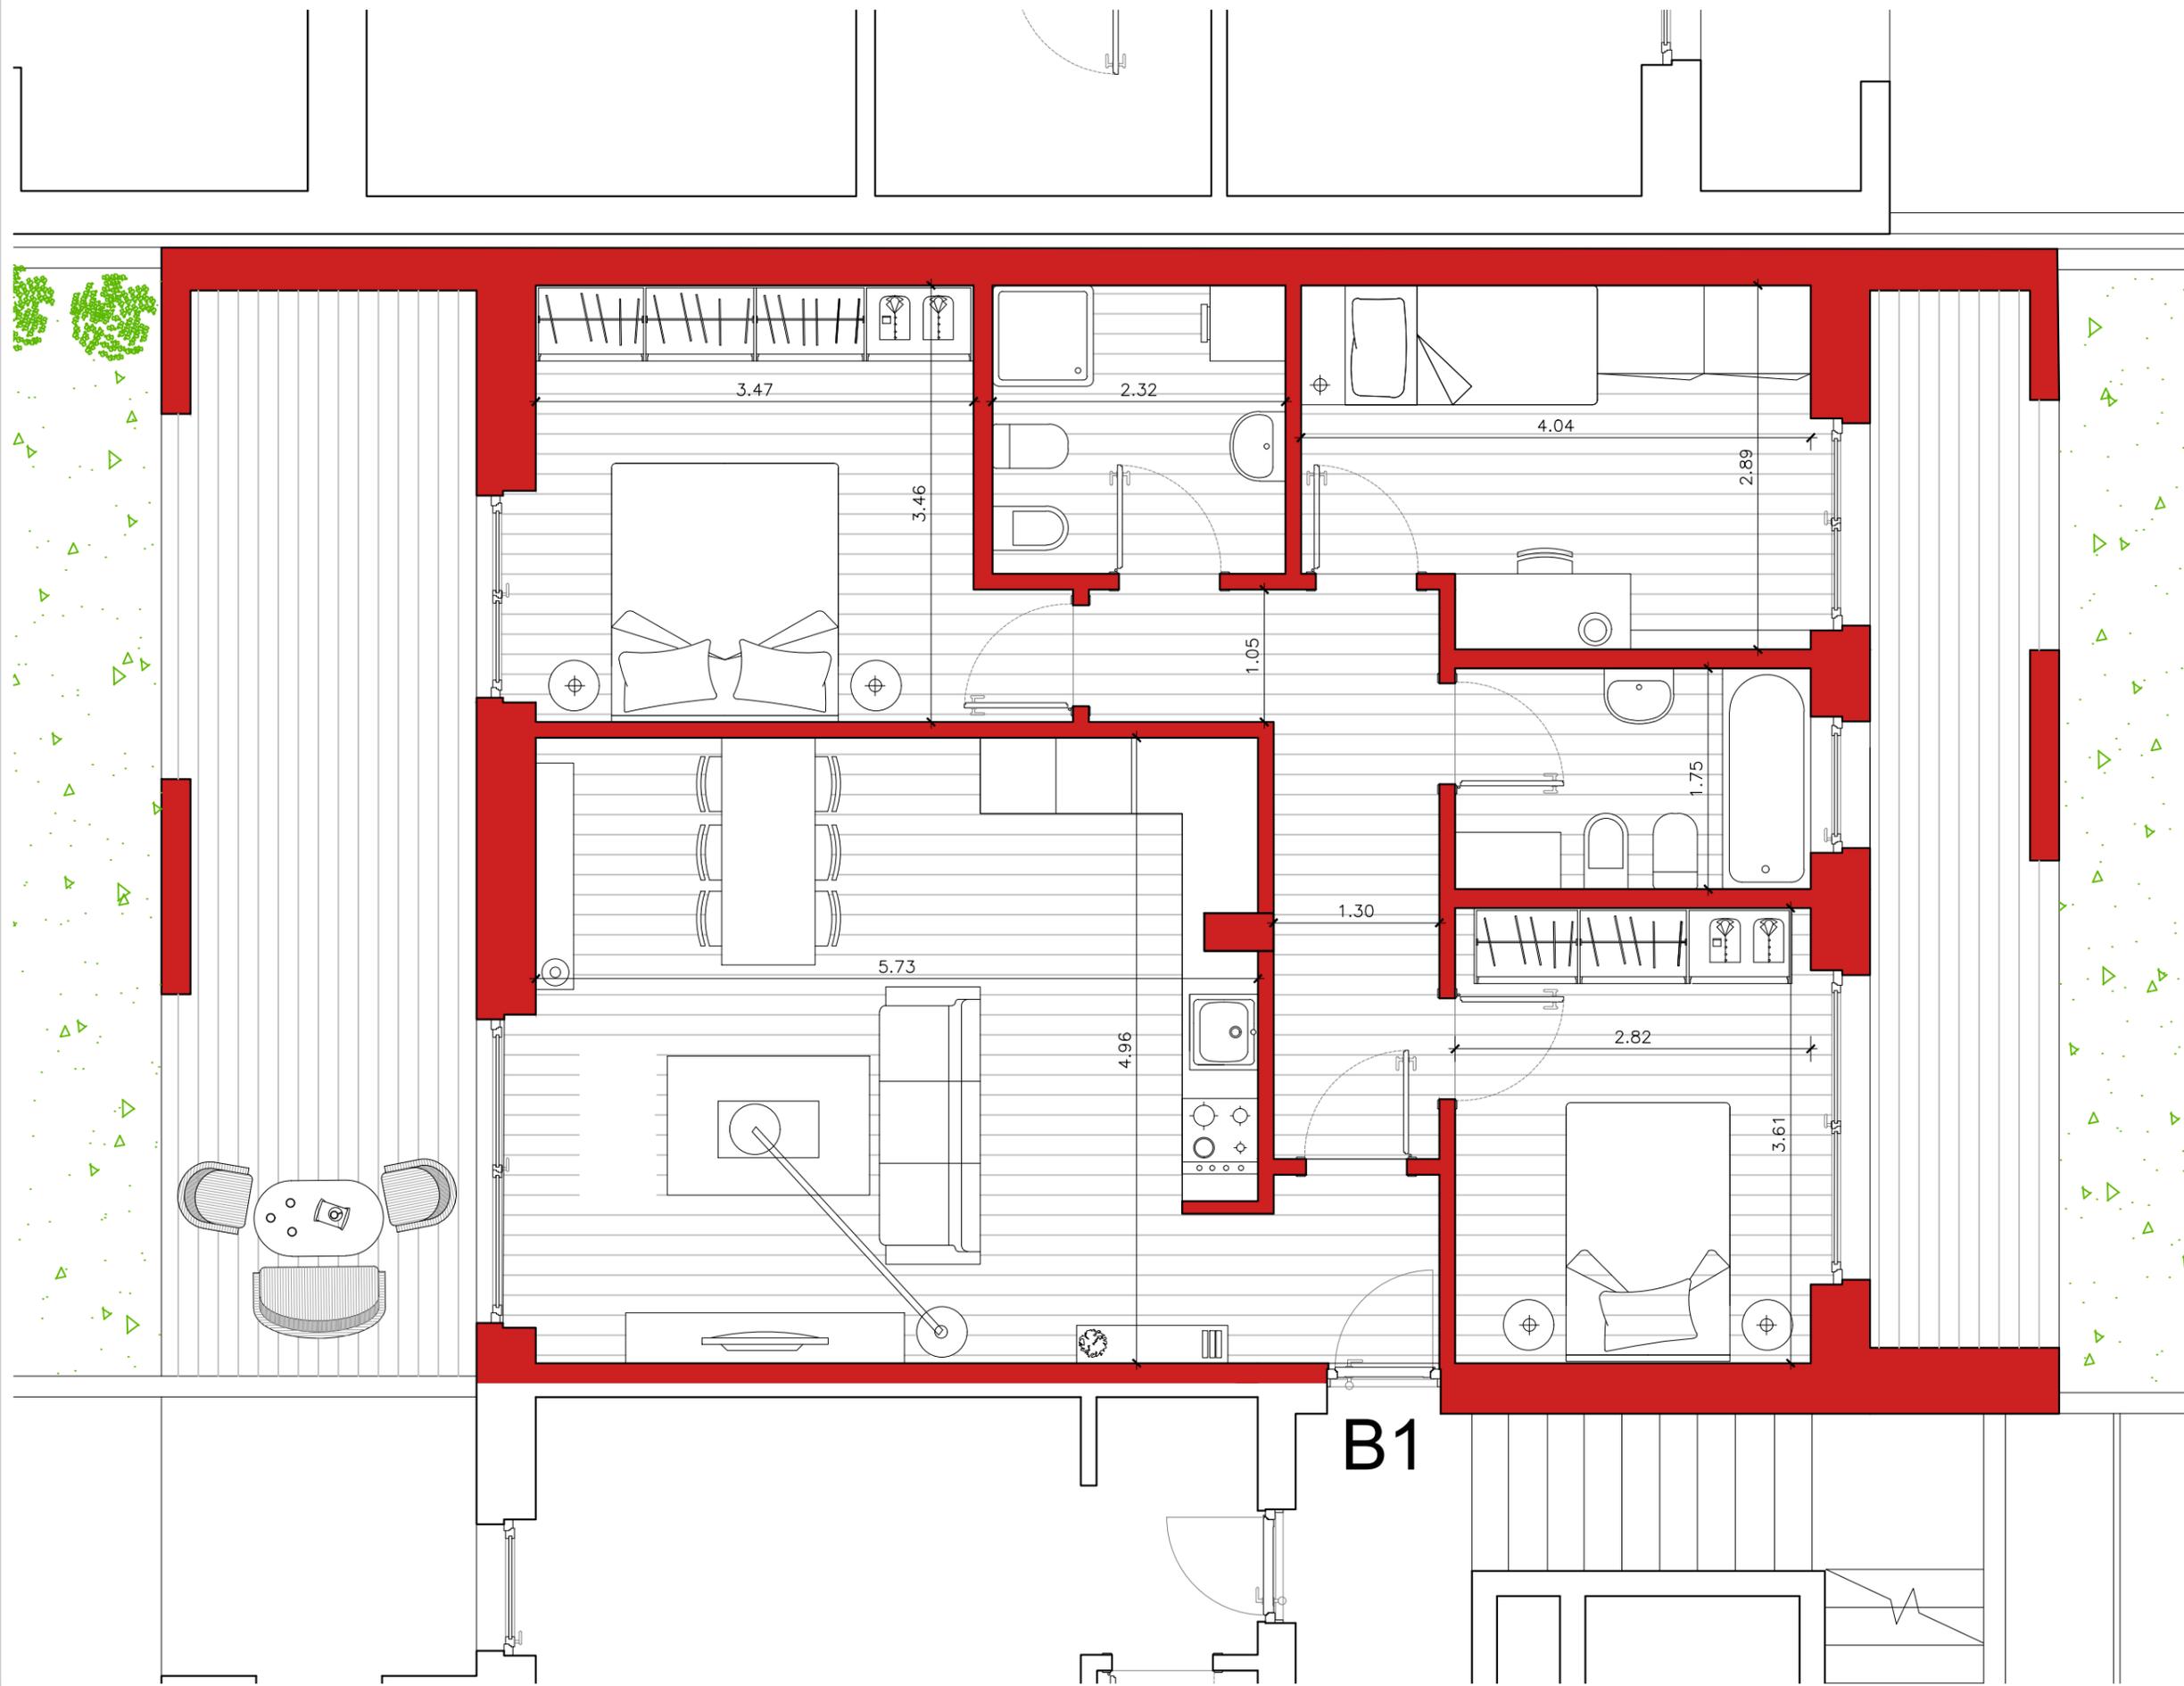

SUPERFICIE NETTA	mq
INGRESSO	2.00
SOGGIORNO/CUCINA	28.36
DISBRIGO	7.47
STANZA	12.85
STANZA	10.93
STANZA	10.18
BAGNO	4.94
WC	5.30
TOTALE	82.03
GIARDINO	108.70
GIARDINO	108.00

B1